


EDIFICIO ADIACENTE

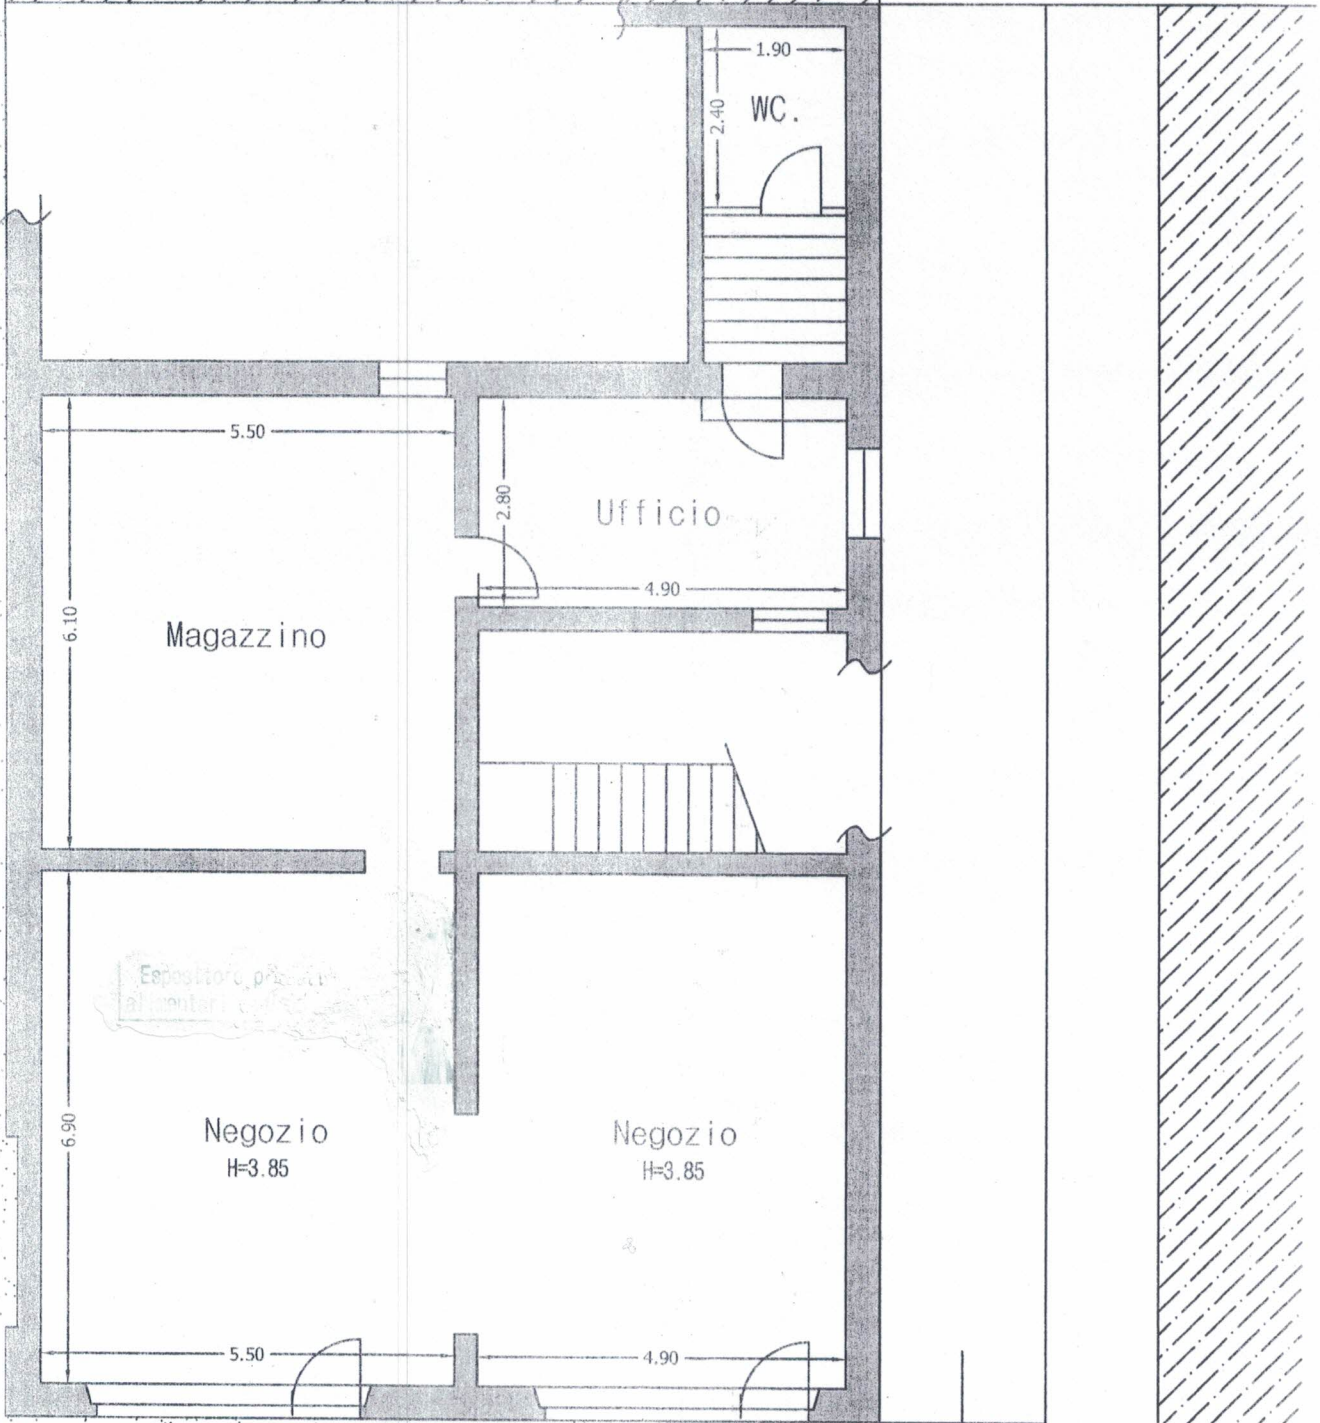

Collegio Provinciale
Geometri e Geometri Laureati
di Macerata

Iscrizione Albo

n. 6592

Geom. Montironi Roberto
Roberto Montironi

VIA C. COLOMBO