# PIANTA PIANO SECONDO
h=2.75 ml

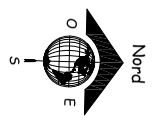

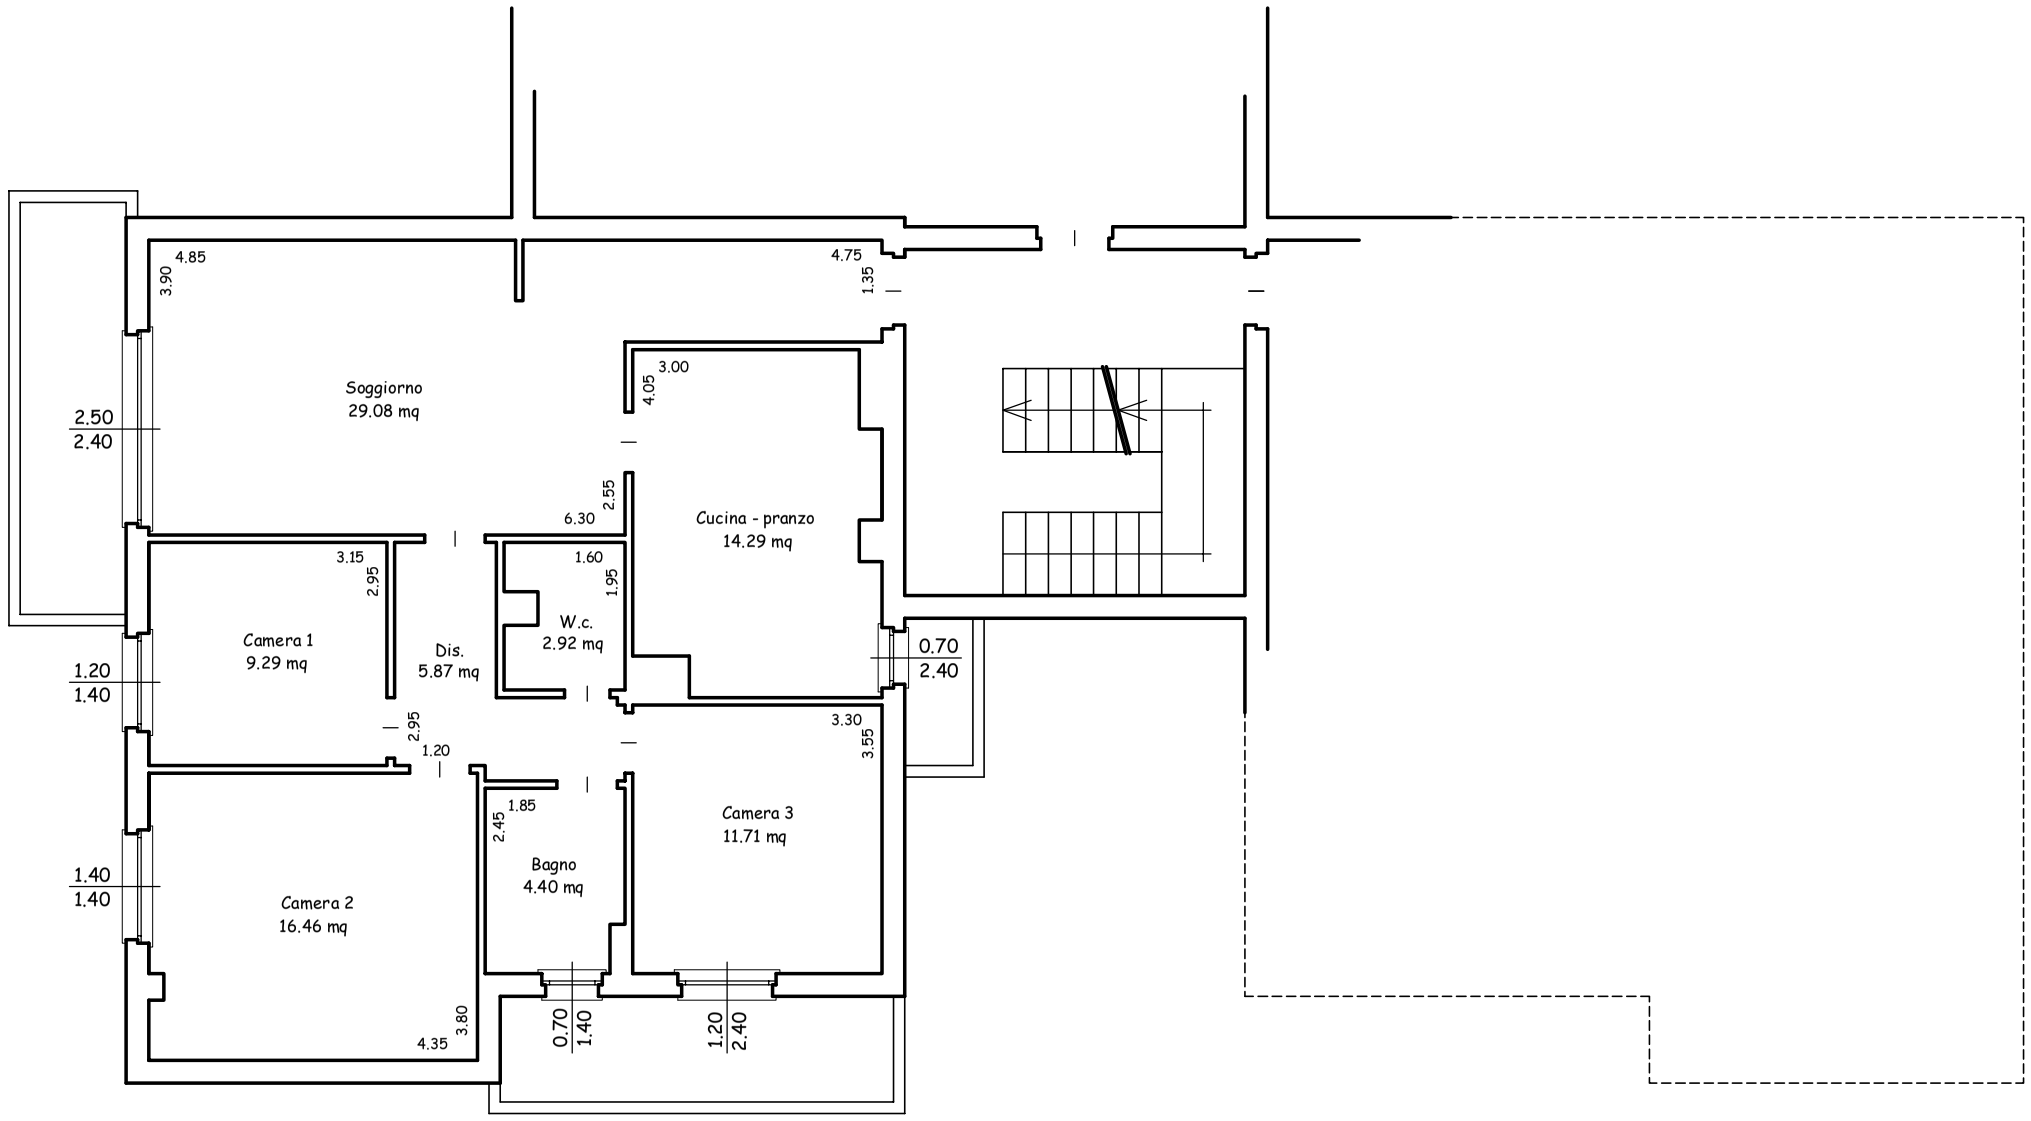

Stato di FATTO